



VISTA 'EE' - SALA DE REUNIÃO (PAINEL)

ESC.: 1/25

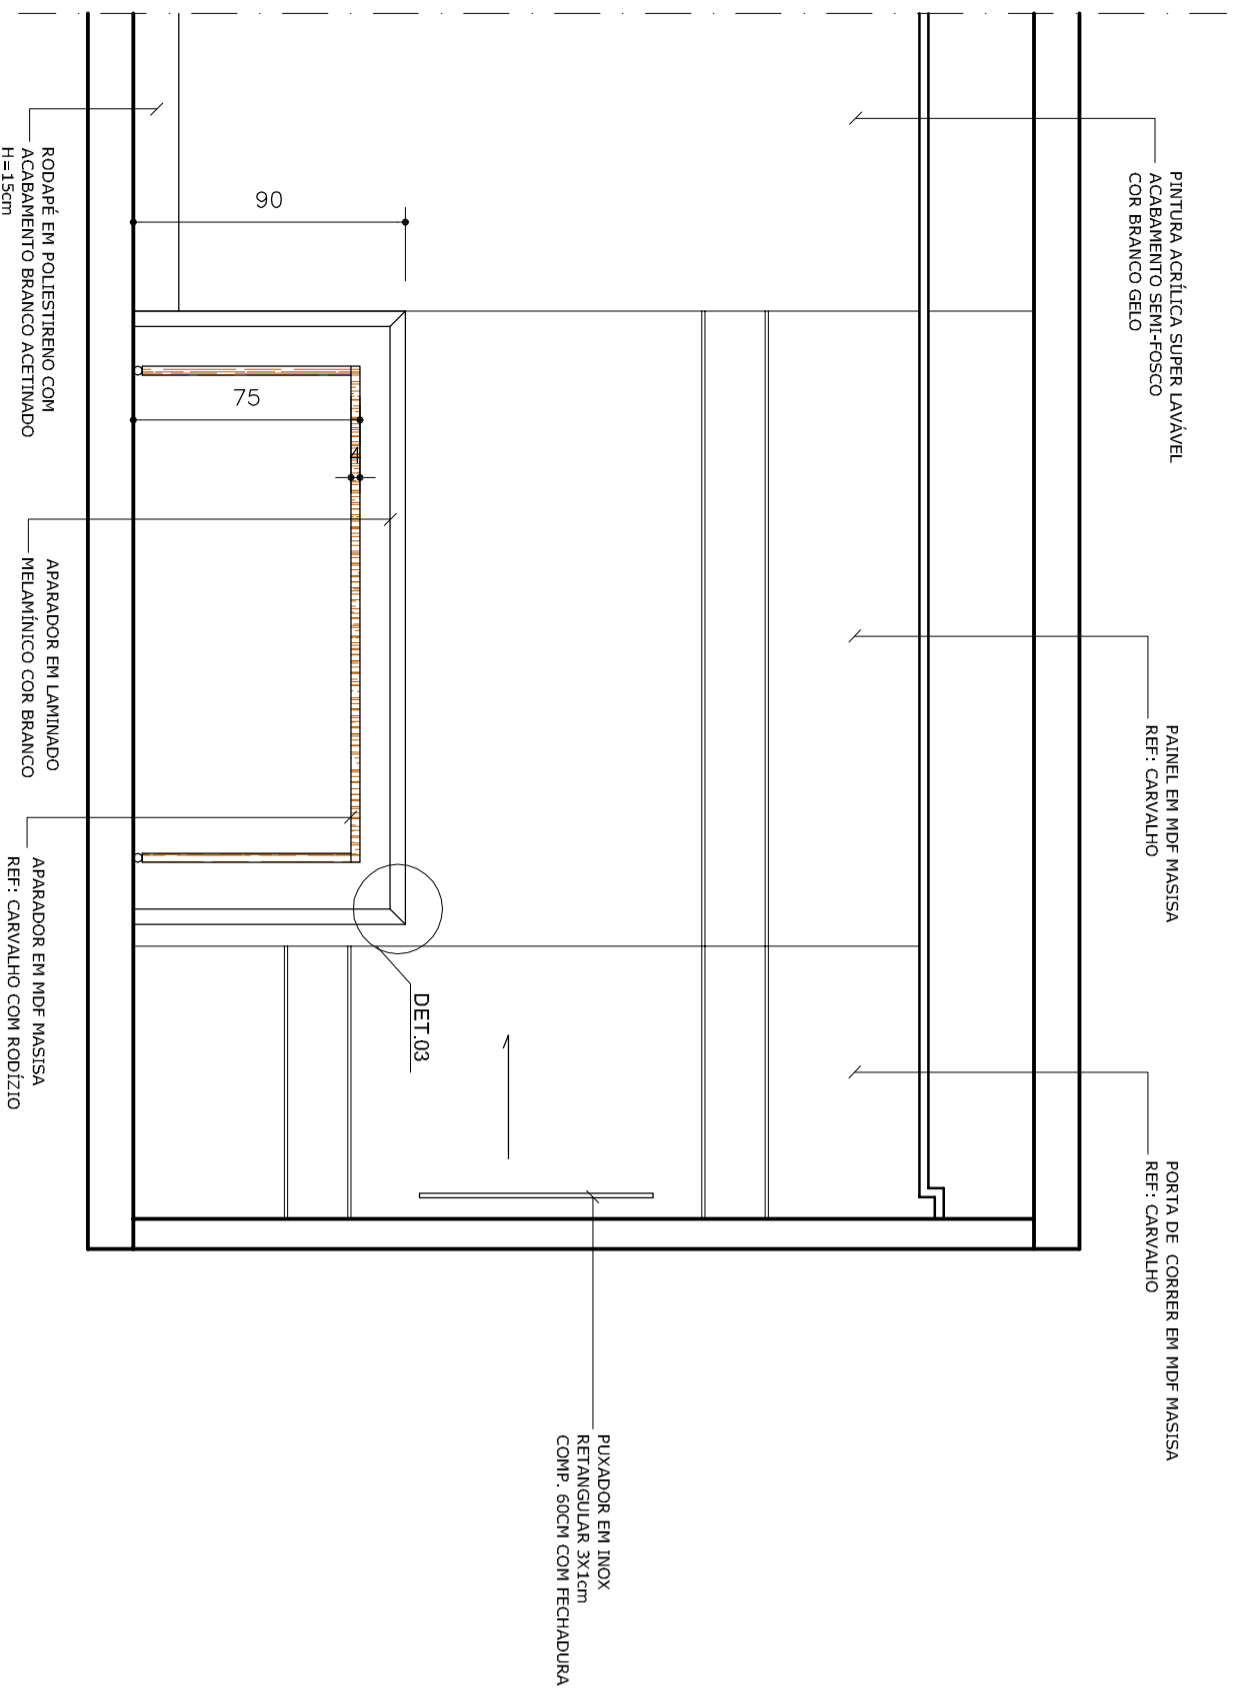

VISTA 'EE' - SALA DE REUNIÃO (APARADORES)

ESC.: 1/25

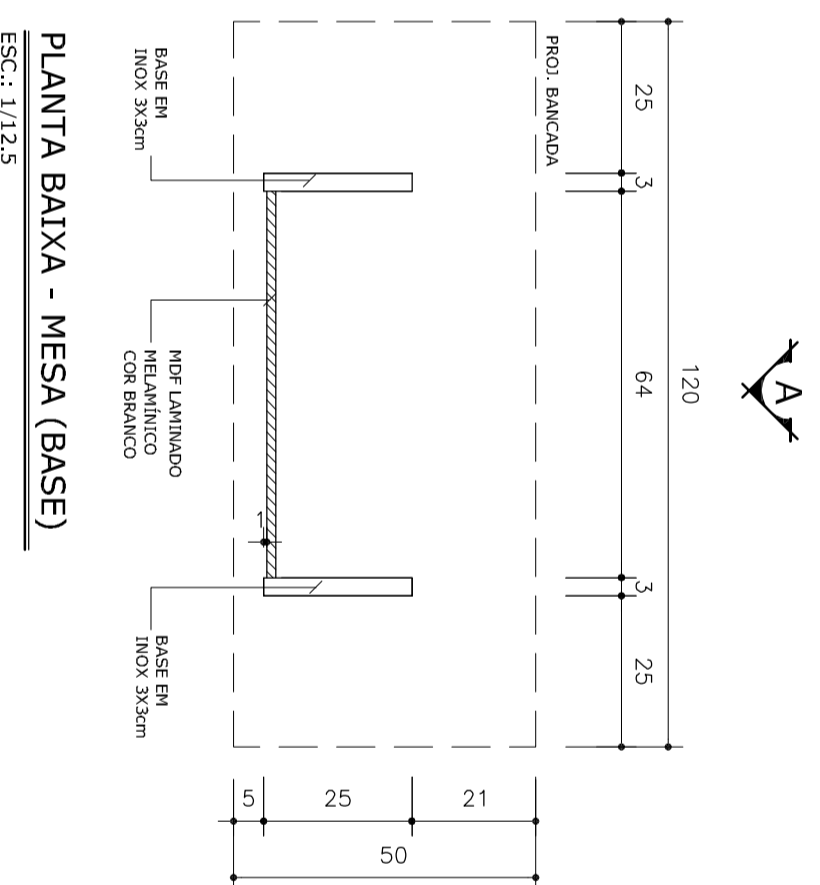


PLANTA BAIXA - MESA (BASE)

ESC.: 1/12,5




VISTA 'AA' - MESA

ESC.: 1/12,5

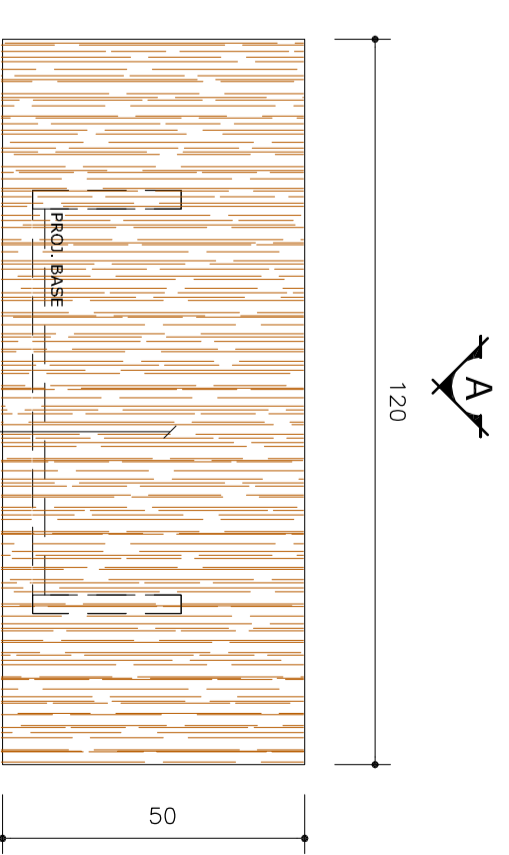

PLANTA BAIXA - MESA (BANCADA)

ESC.: 1/12,5

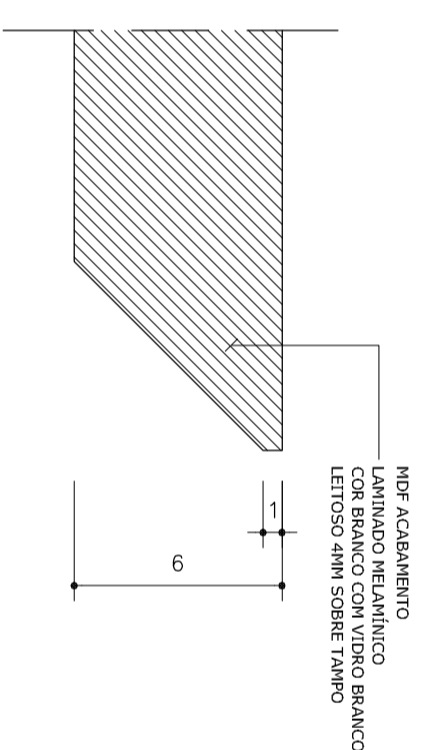

DETALHE 3 (APARADOR)

ESC.: 1/5

ARQUITETURA DE INTERIORES EXECUTIVO

| | | | |
|--------------------|---|-----------------|------------------|
| PROJETO | ARQ. TITO AUGUSTO ABREU DE CARVALHO CAU 127/166 | | |
| PROPRIETÁRIO | SEDE CREFITO ES | | |
| ENDEREÇO | AV. NOSSA SENHORA DA PENHA, SANTA LÚCIA, VITÓRIA - ES | | |
| CONTEÚDO | DETALHAMENTO DE MARCENARIA - SALA DE REUNIÃO | | |
| REVISÃO DE PRANCHA | | PRANCHAS MODIF. | VISTO RESP. TEC. |
| PRANCHA | | PRANCHA | |
| DATA | SETEMBRO/2017 | | |
| ESCALA | 1/25 | | |
| 03/03 | | | |