



VISTA 'DD' - SALA DE REUNIÃO (INTERNO)

ESC.: 1/25

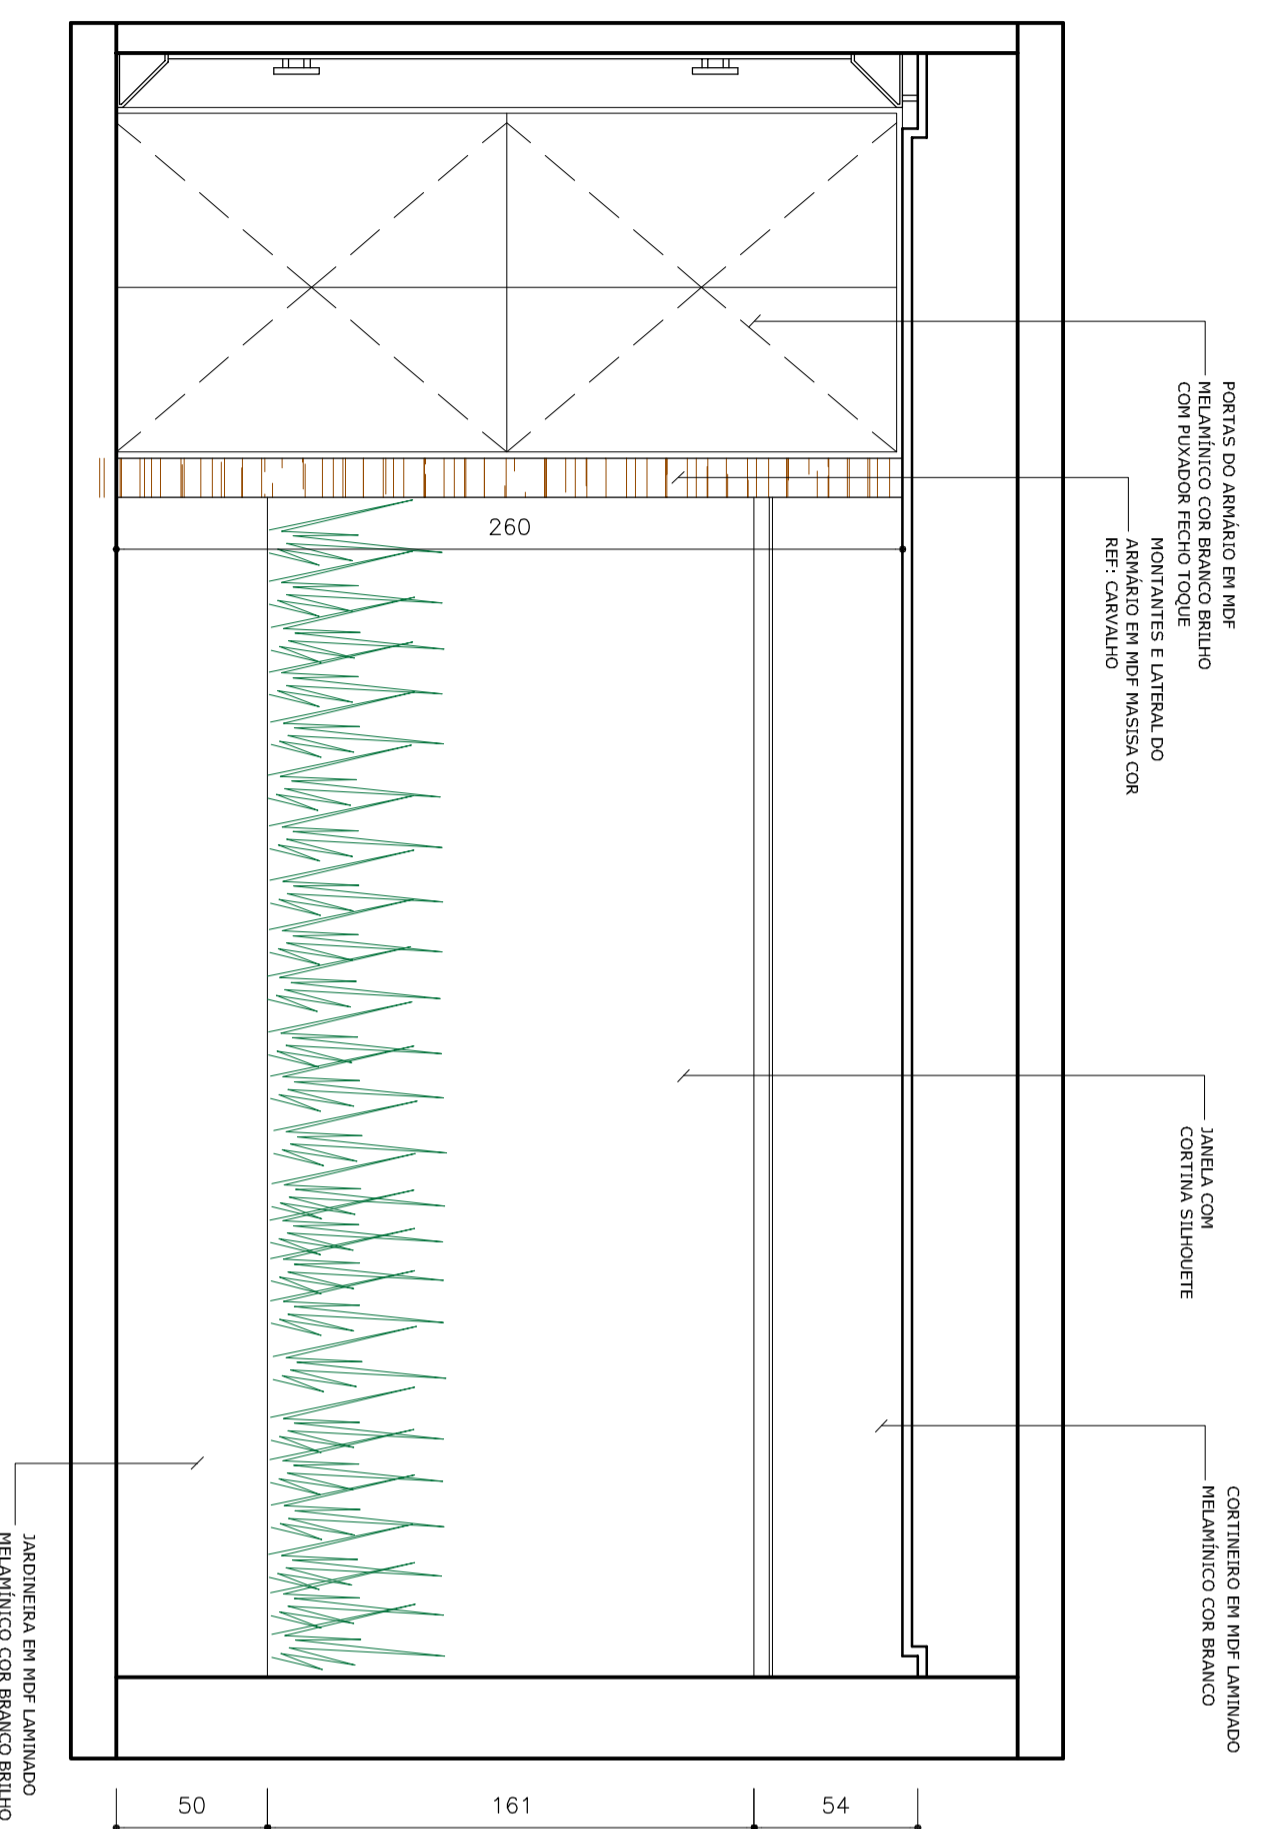


VISTA 'DD' - SALA DE REUNIÃO (EXTERNO)

ESC.: 1/25

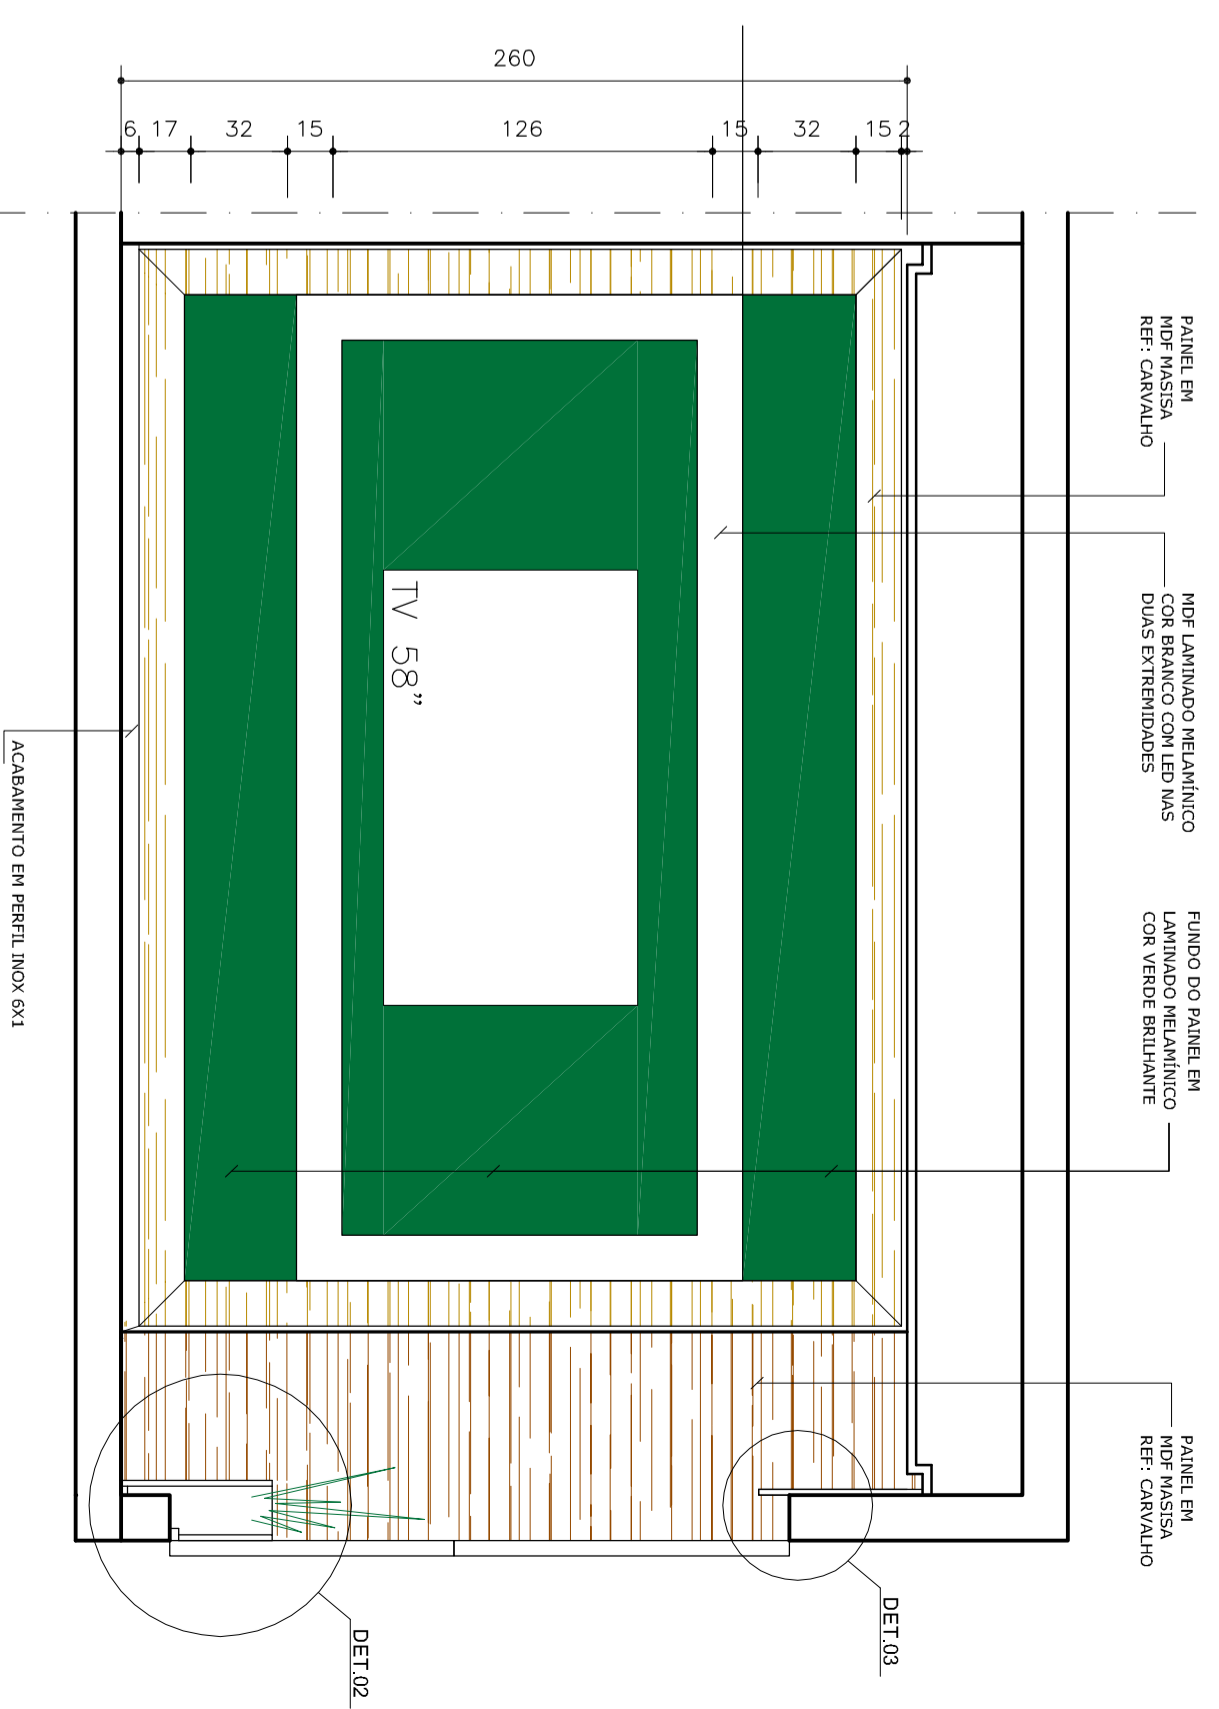

VISTA 'CC' - SALA DE REUNIÃO

ESC.: 1/25

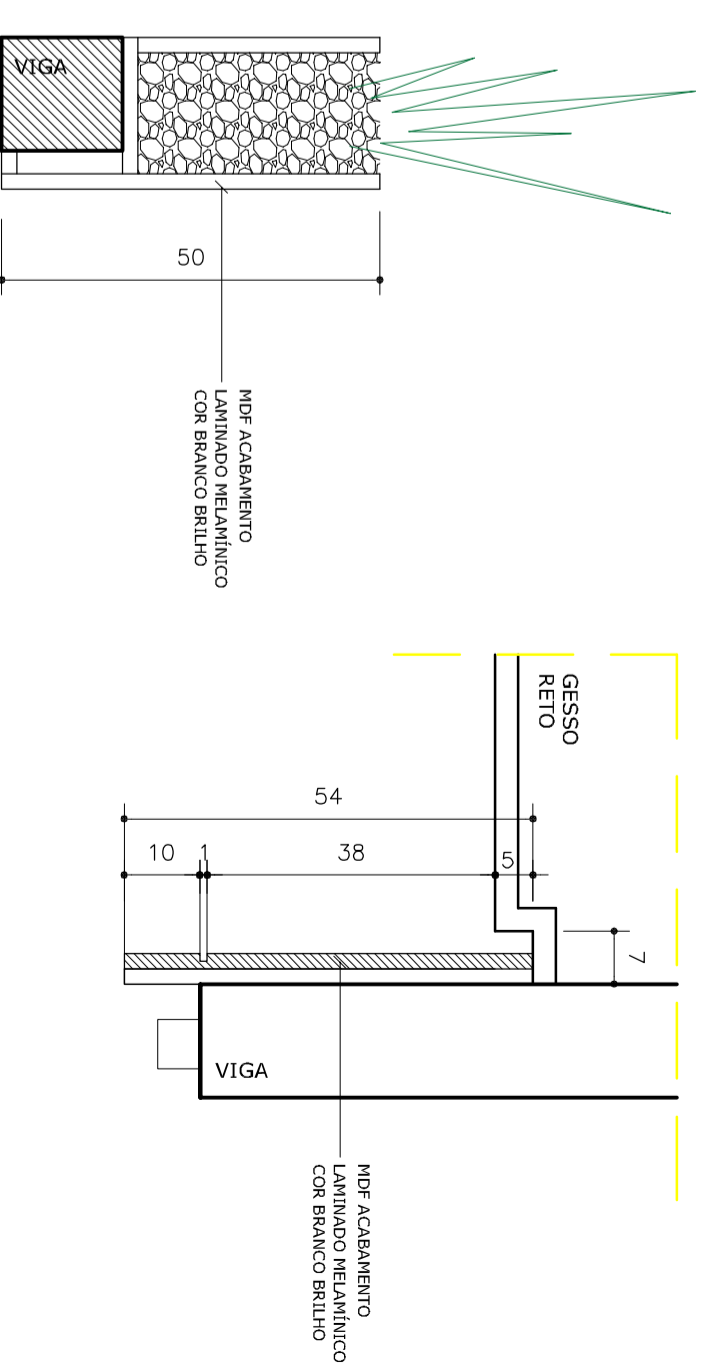

DETALHE 3 - JARDINEIRA

ESC.: 1/10

DETALHE 4 - CORTINEIRO

ESC.: 1/10

ARQUITETURA DE INTERIORES EXECUTIVO

PROJETO	ARQ. TITO AUGUSTO ABREU DE CARVALHO CAU 127/166		
PROPRIETÁRIO	SEDE CREFITO ES	DATA	SETEMBRO/2017
ENDEREÇO	AV. NOSSA SENHORA DA PENHA, SANTA LÚCIA, VITÓRIA - ES	ESCALA	1/25
CONTEÚDO	DETALHAMENTO DE MARCENARIA - SALA DE REUNIÃO	PRANCHAS MODIF.	02/03
REVISÃO DE PRANCHA		PRANCHA	
N.º REV. PRANCHA	DESCRIÇÃO DA REVISÃO	VISTO RESP. TEC.	VISTO