



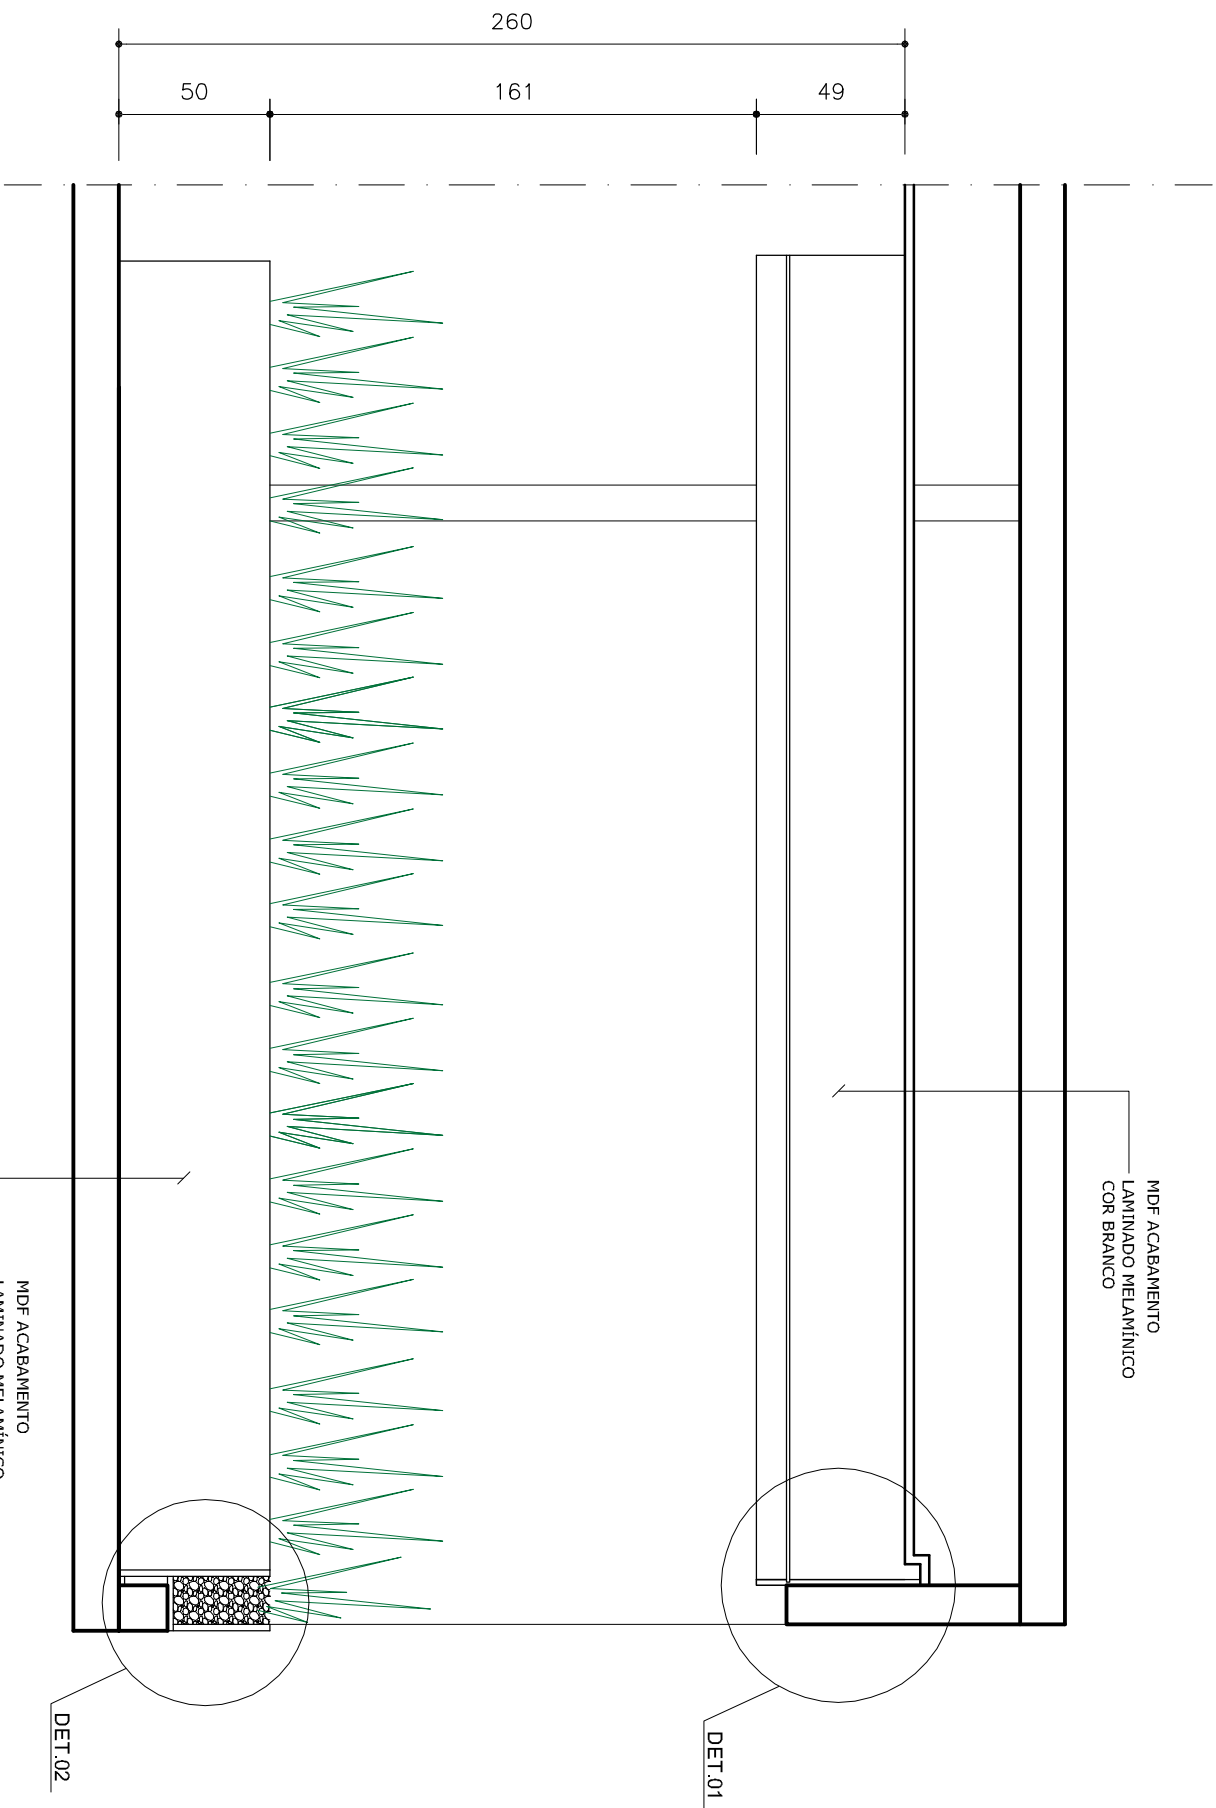


VISTA 'AA' - ATENDIMENTO

ESC.: 1/25

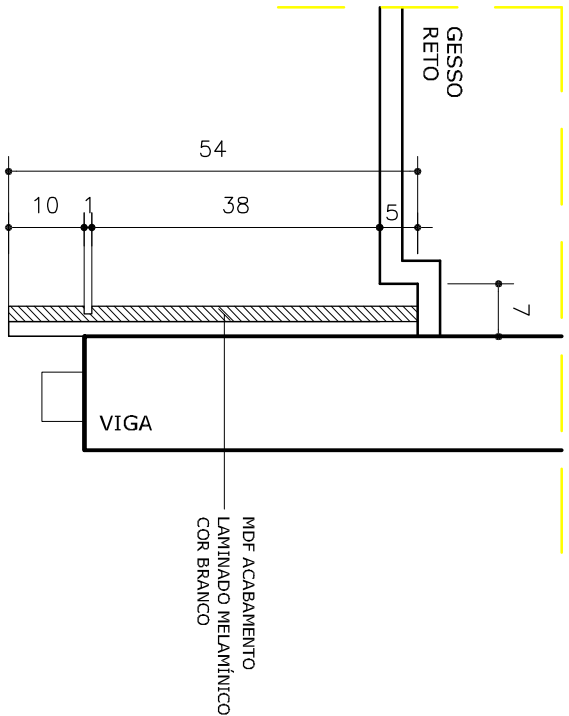


DETALHE 1 - CORTINEIRO

ESC.: 1/10

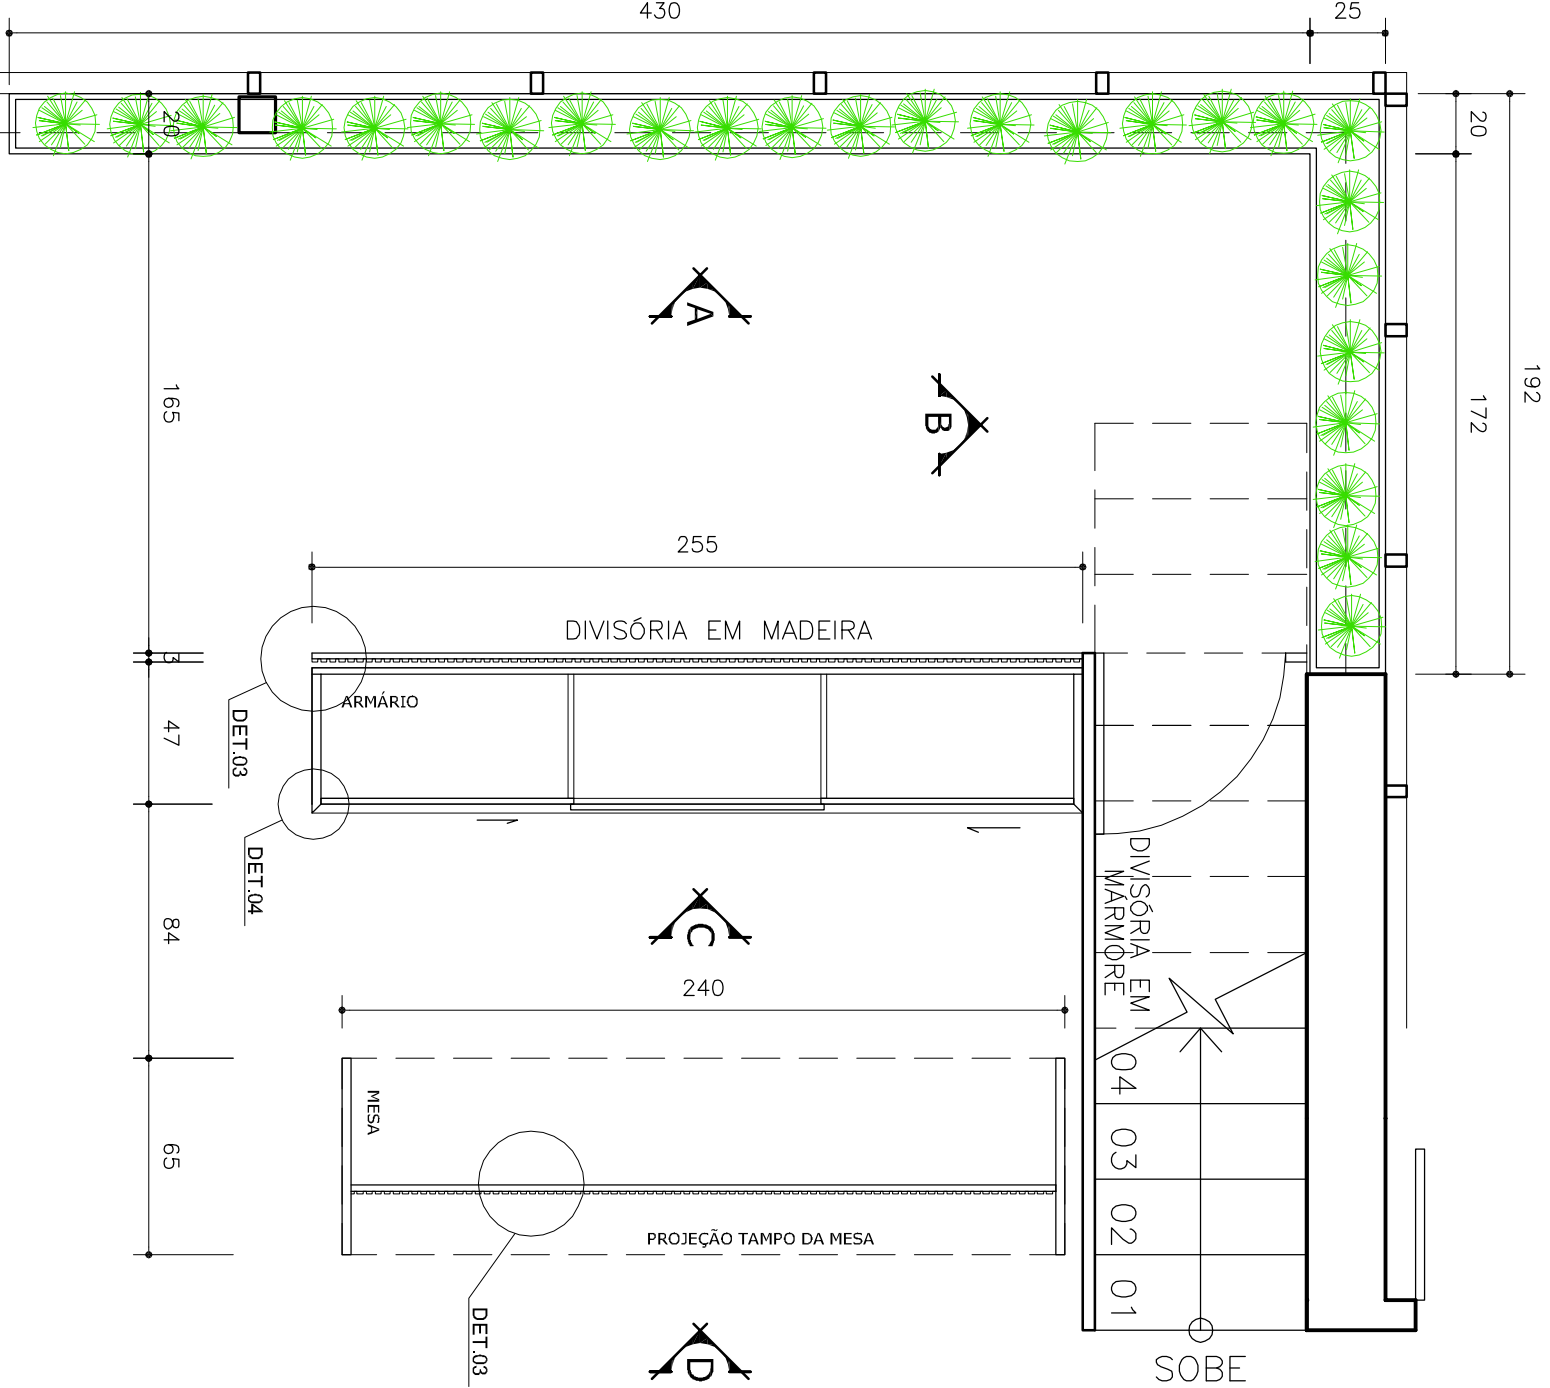


PLANTA BAIXA - ATENDIMENTO

ESC.: 1/25

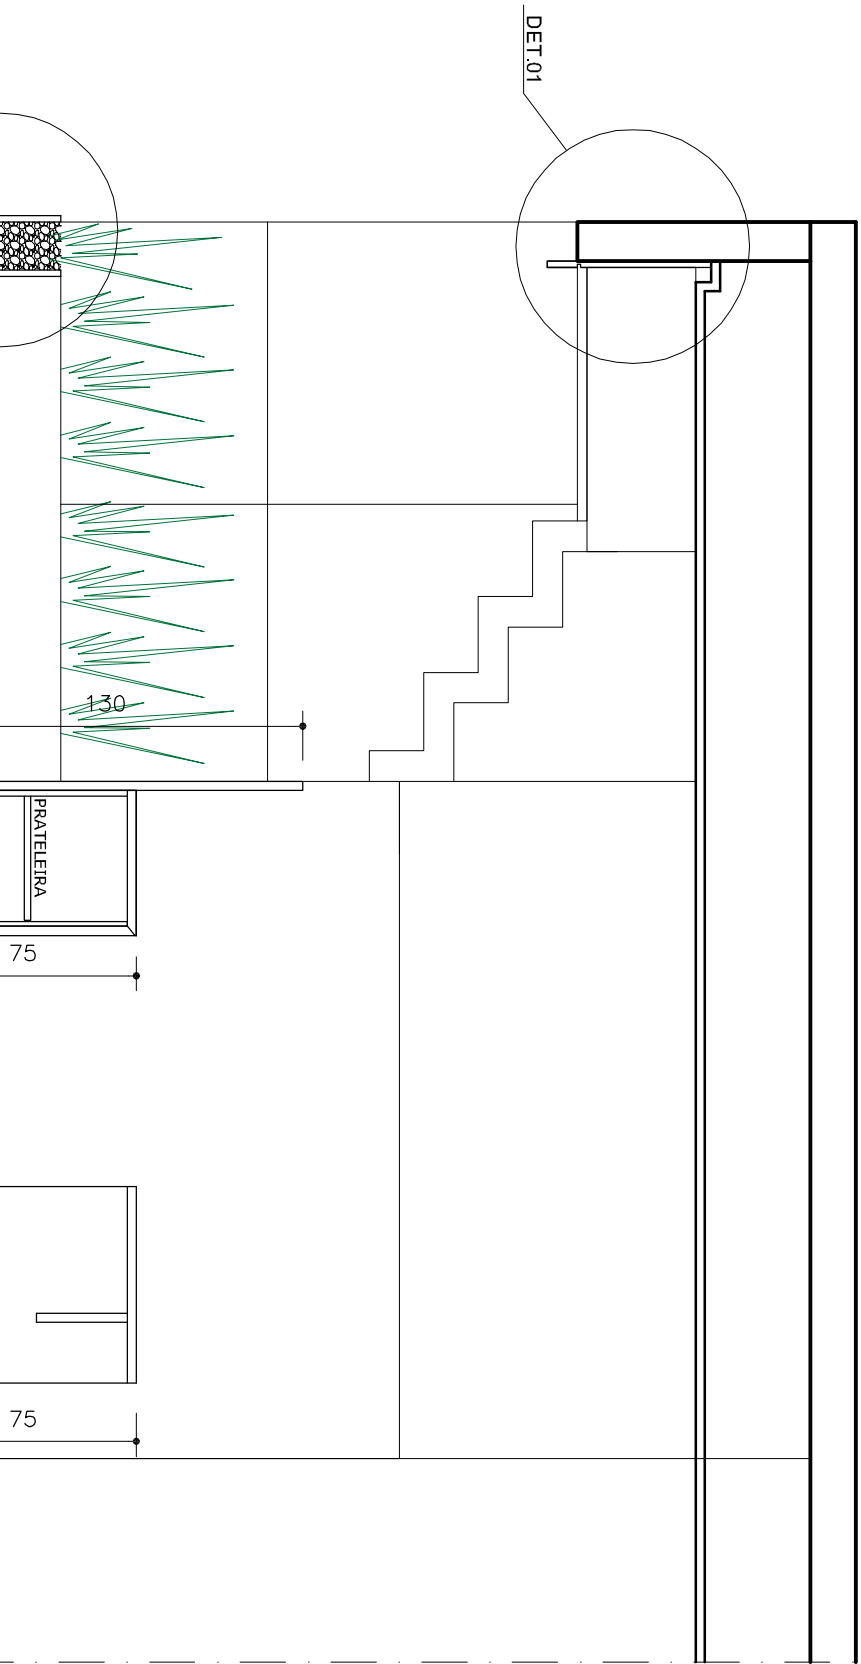

VISTA 'BB' - ATENDIMENTO

ESC.: 1/25

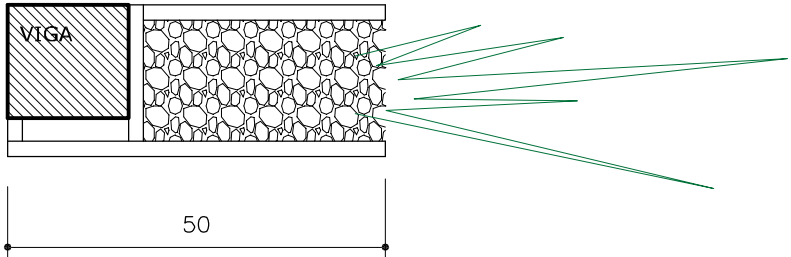

DETALHE 2 - JARDINEIRA

ESC.: 1/10

ARQUITETURA DE INTERIORES									
EXECUTIVO									
PROJETO									
ARQ. TITO AUGUSTO ABREU DE CARVALHO									
CAU 127/166									
PROPRIETÁRIO		SEDE CREFITO ES			DATA				
ENDEREÇO		AV. NOSSA SENHORA DA PENHA, SANTA LÚCIA, VITÓRIA - ES			SETEMBRO/2017		ESCALA		
CONTEÚDO		DETALHAMENTO DE MARCENARIA - ATENDIMENTO			1/25		PRANCHA		
REVISÃO DE PRANCHA									
Nº REV. PRANCHA	DESCRIÇÃO DA REVISÃO				PRANCHAS MODIF.	VISTO RESP. TEC.	VISTO	01/02	