




VISTA 'BB' - PRESIDENCIA
ESC.: 1/25

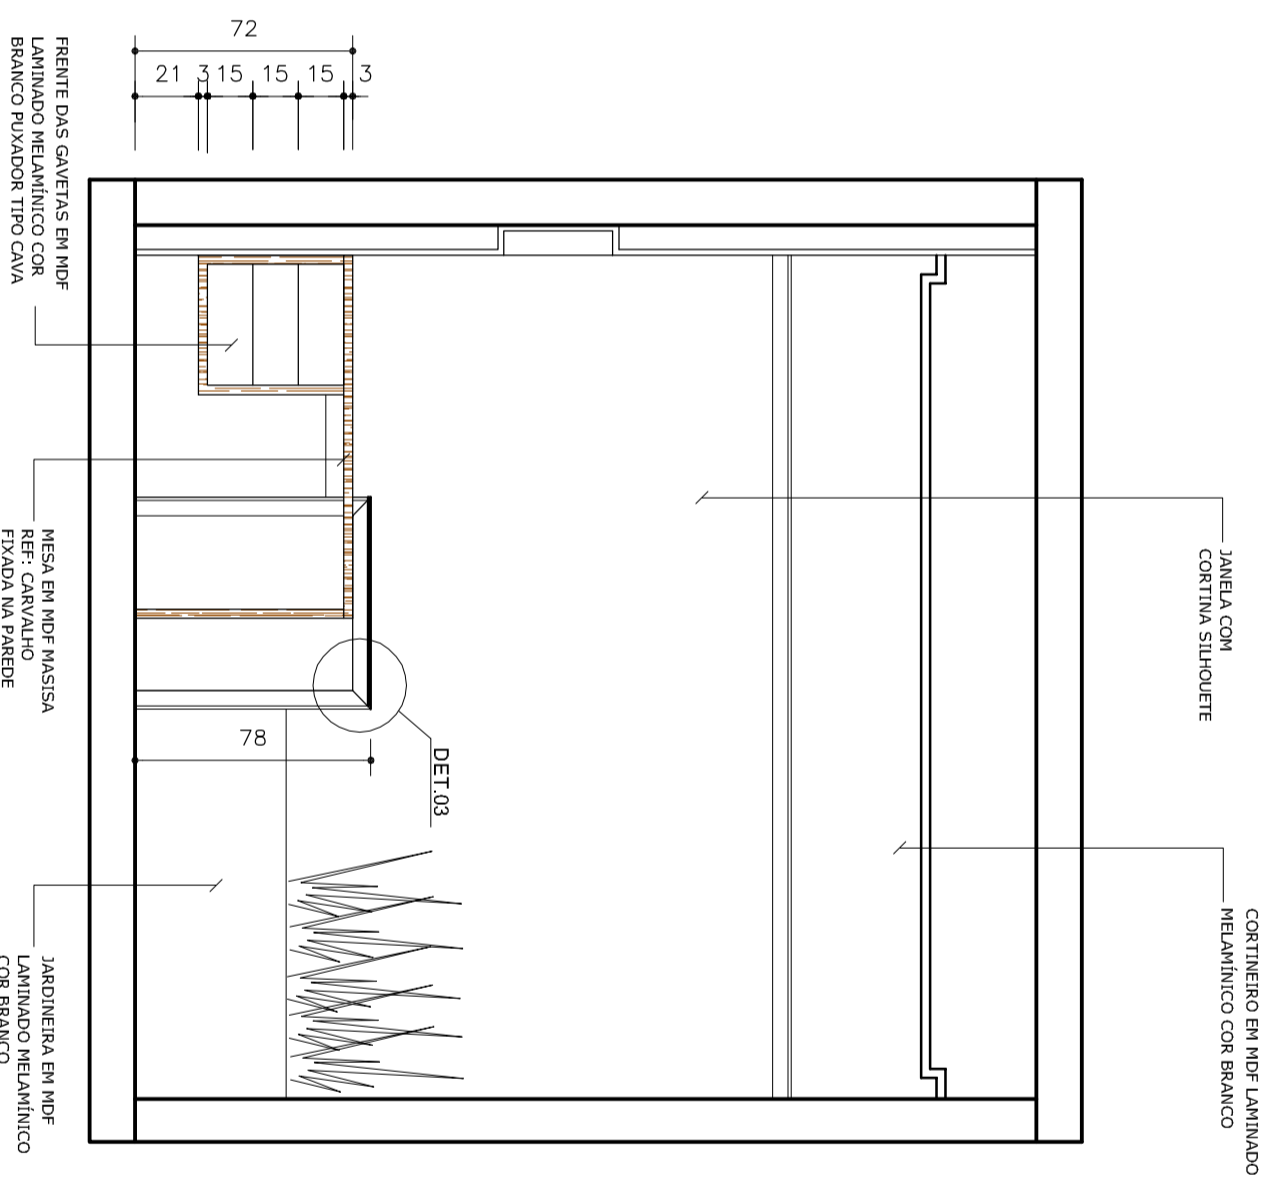

VISTA 'DD' - PRESIDENCIA
ESC.: 1/25

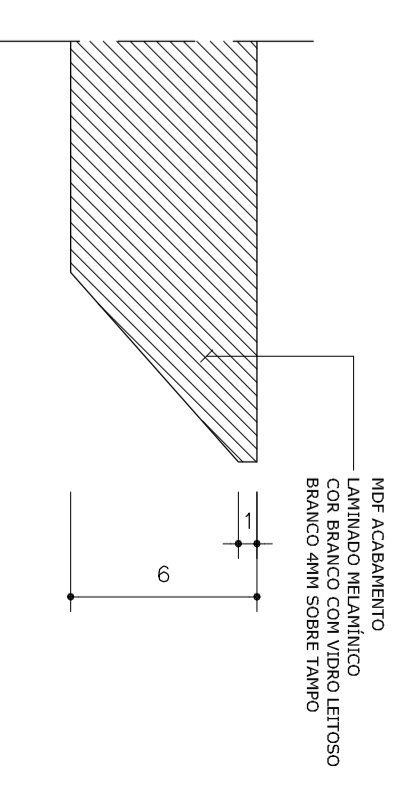

DETALHE 3 (BORDA DA MESA)
ESC.: 1/5

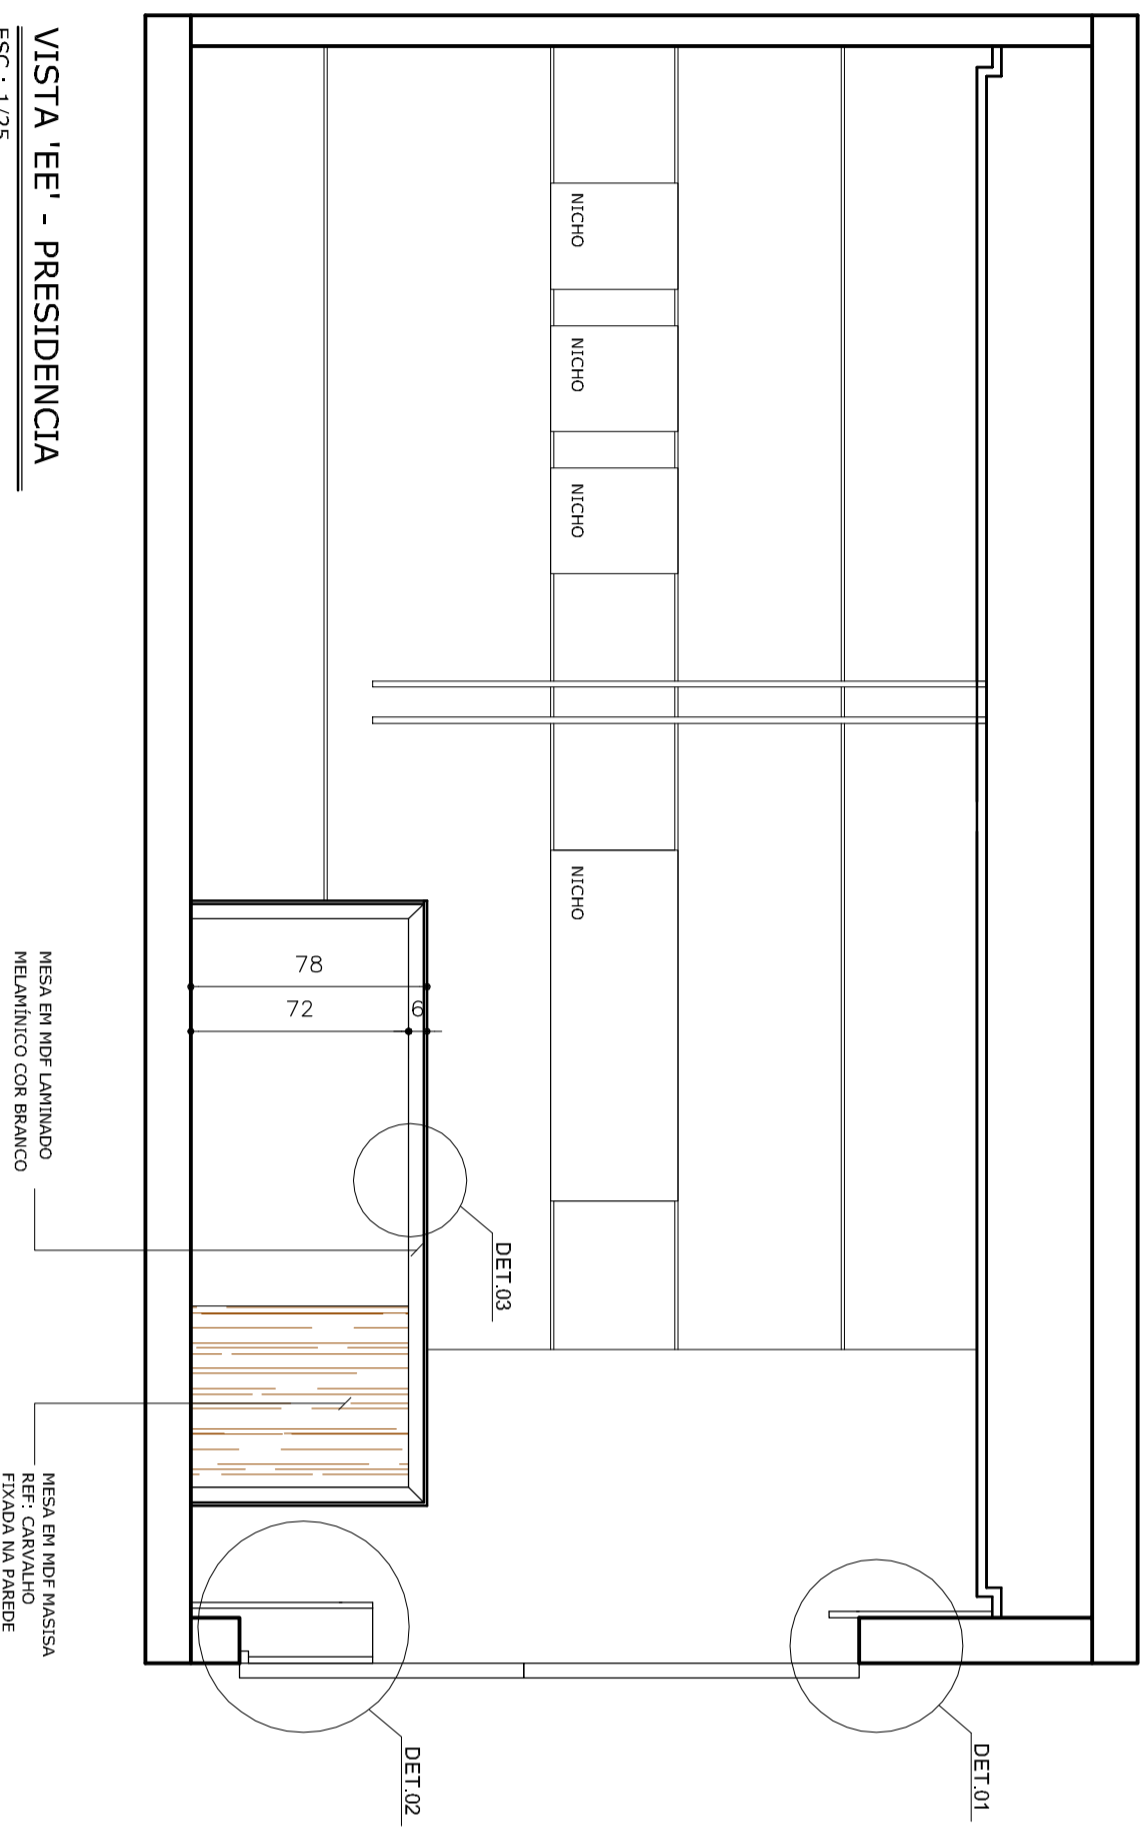

VISTA 'EE' - PRESIDENCIA
ESC.: 1/25

ARQUITETURA DE INTERIORES EXECUTIVO

| | | | |
|--------------------|---|--|------------------|
| PROJETO | | ARQ. TITO AUGUSTO ABREU DE CARVALHO CAU 127/166 | |
| PROPRIETÁRIO | SEDE CREFITO ES | DATA | SETEMBRO/2017 |
| ENDEREÇO | AV. NOSSA SENHORA DA PENHA, SANTA LÚCIA, VITÓRIA - ES | ESCALA | 1/25 |
| CONTEÚDO | | DETALHAMENTO DE MARCENARIA - PRESIDÊNCIA | |
| REVISÃO DE PRANCHA | | PRANCHA | 02/02 |
| N.º REV. PRANCHA | DESCRIÇÃO DA REVISÃO | PRANCHA MODIF. | VISTO RESP. TEC. |